



Quarter 1

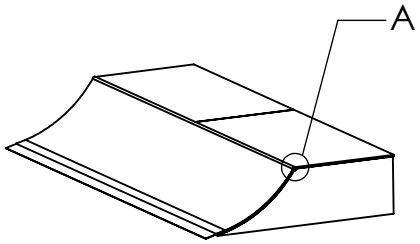


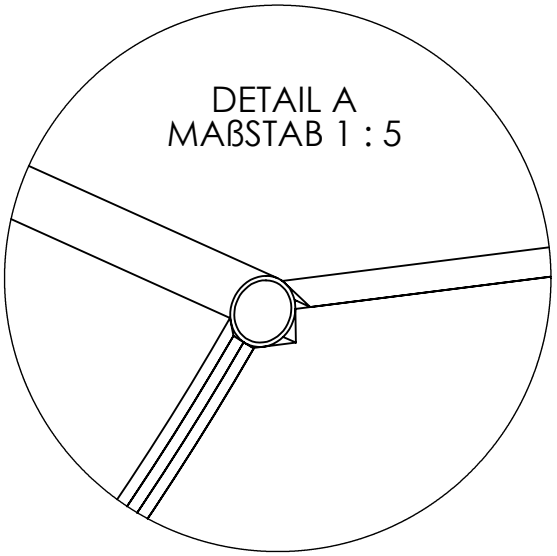

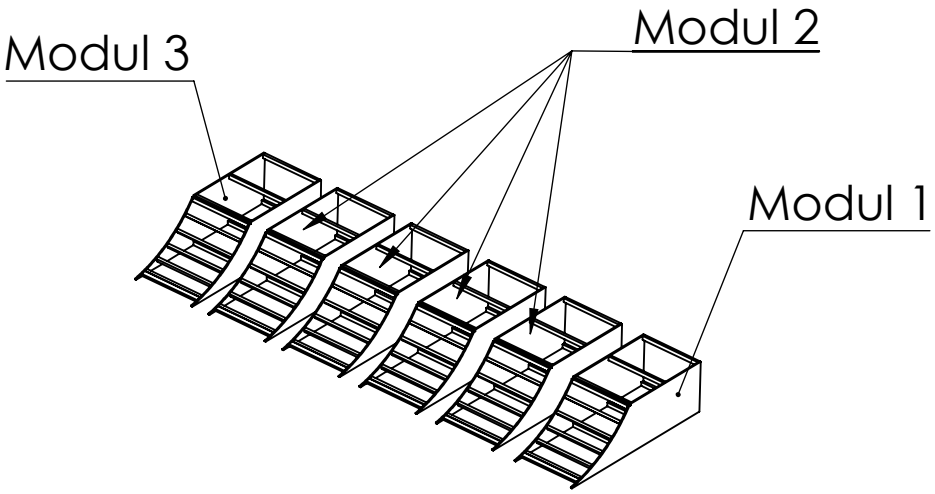


Quarter 1 / Modul 1

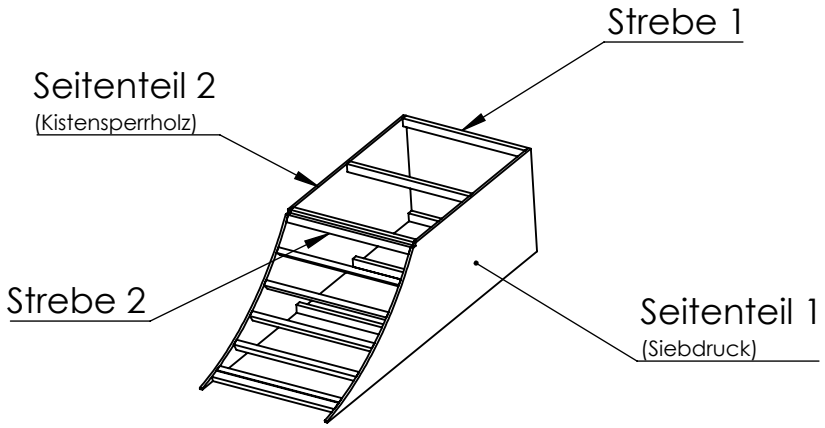


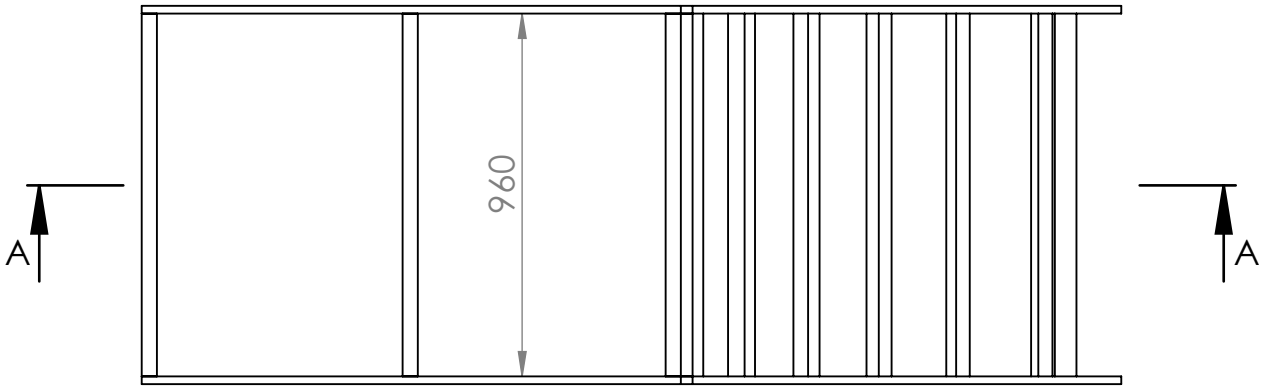


SCHNITT A-A
MAßSTAB 1 : 20

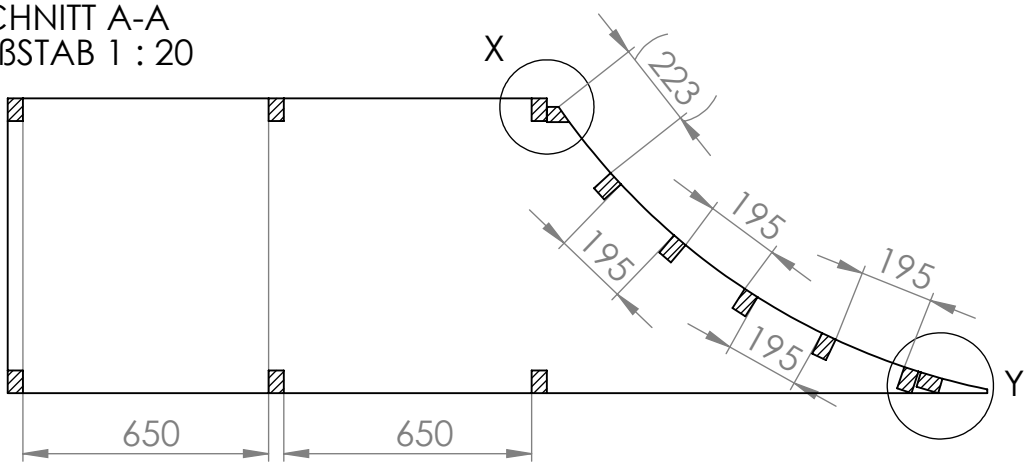


DETAIL X
MAßSTAB 1 : 5

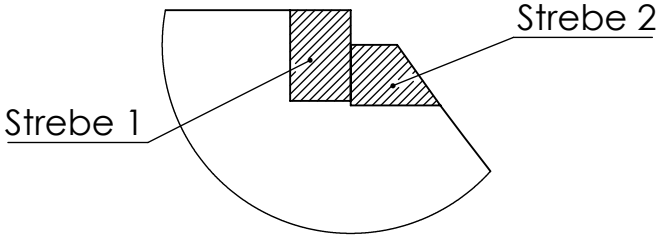


DETAIL Y
MAßSTAB 1 : 5

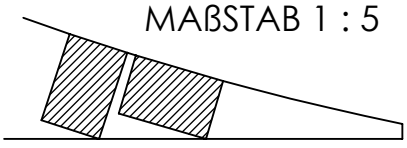


Quarter 1 / Modul 2

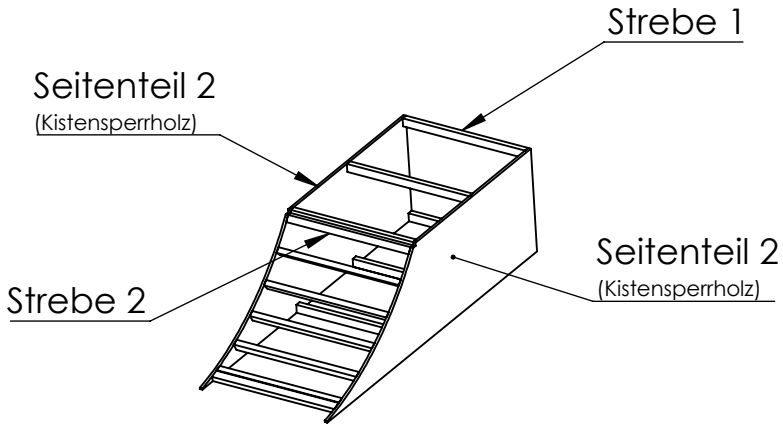


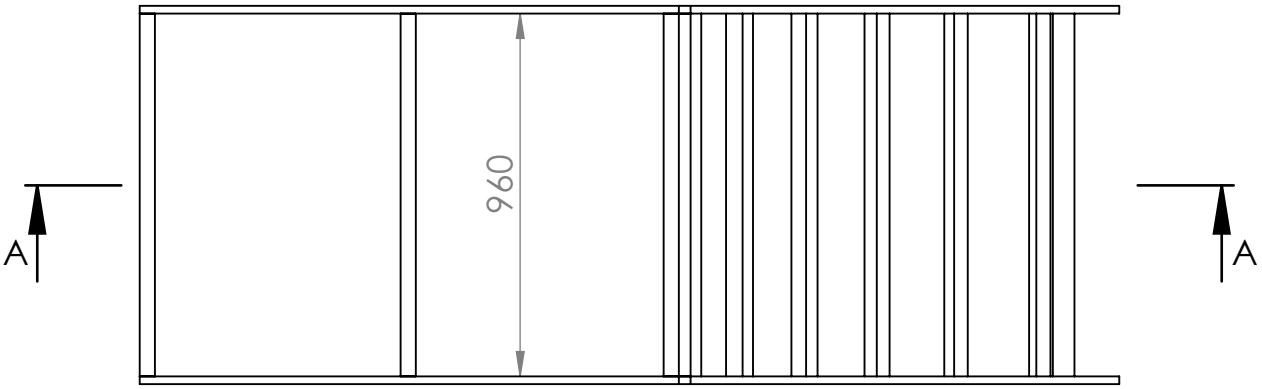


SCHNITT A-A
MAßSTAB 1 : 20

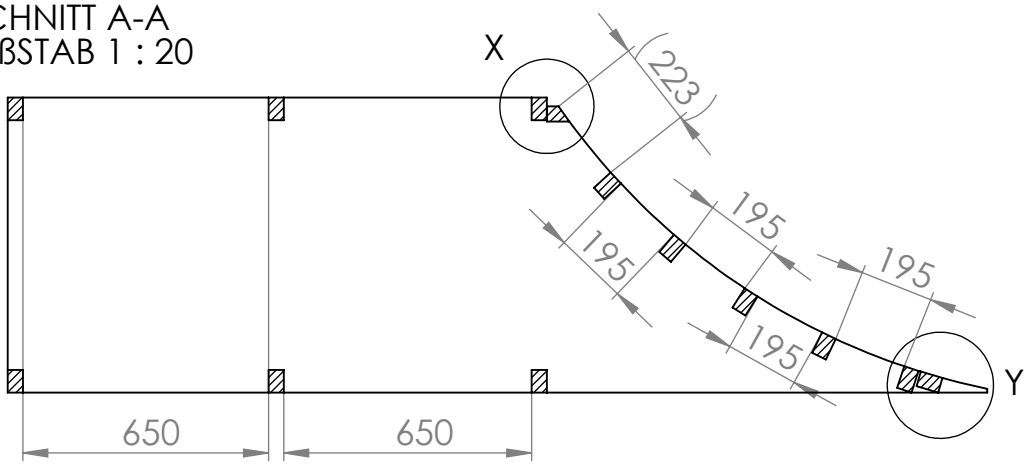


DETAIL X
MAßSTAB 1 : 5

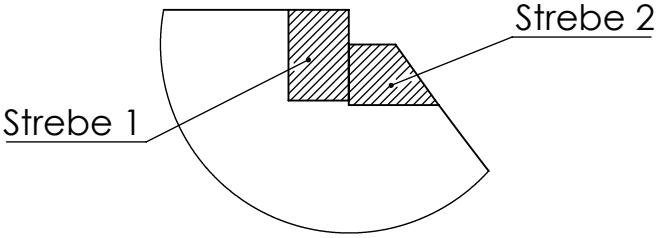


DETAIL Y
MAßSTAB 1 : 5

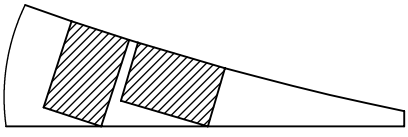


Quarter 1 / Modul 3

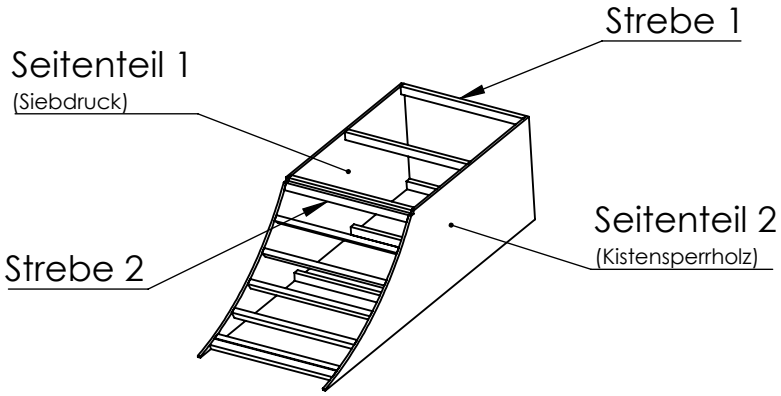


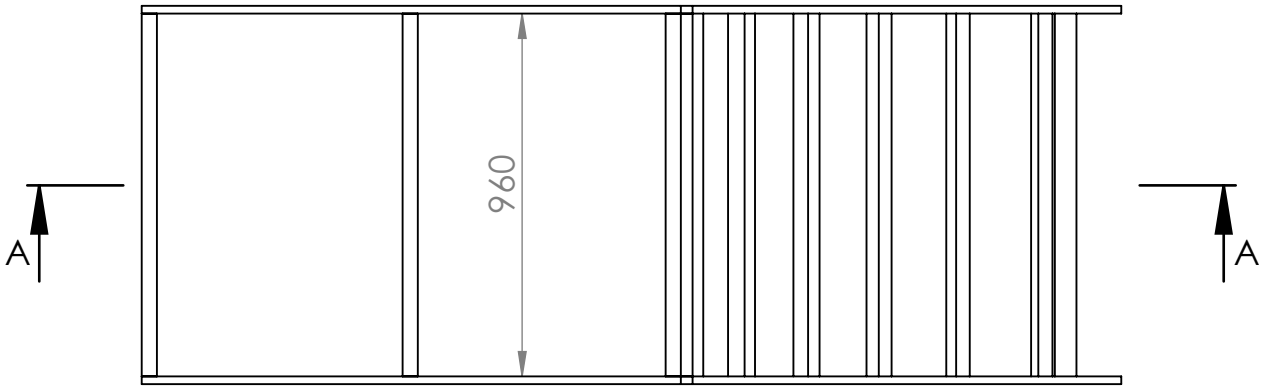


SCHNITT A-A
MAßSTAB 1 : 20

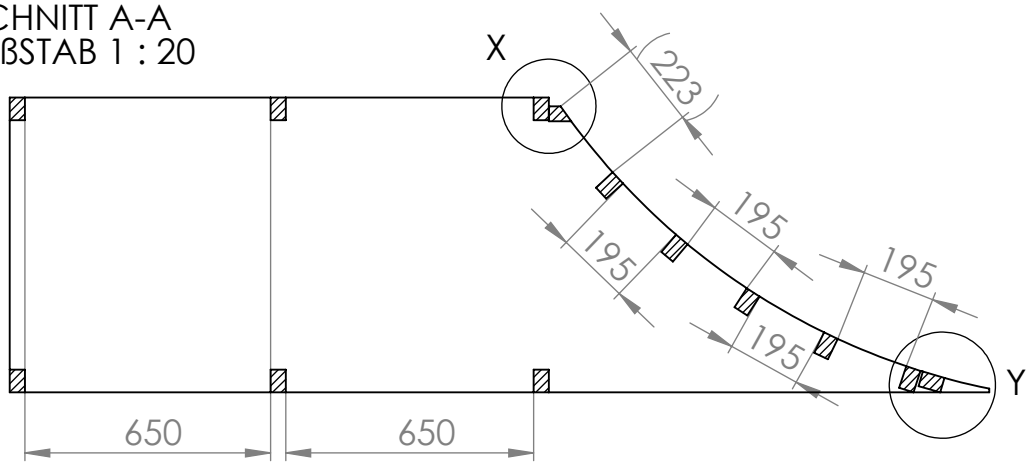

DETAIL X
MAßSTAB 1 : 5

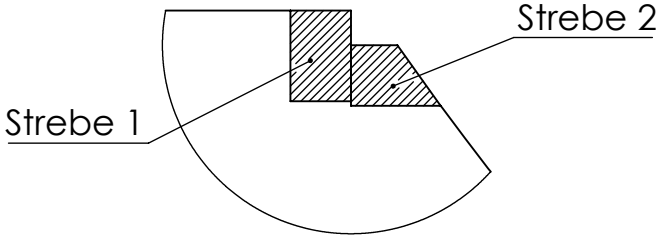



DETAIL Y
MAßSTAB 1 : 5

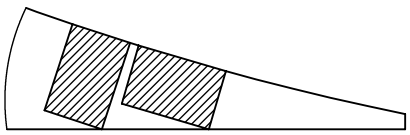

Quarter 1 / Streben


Strebe 2

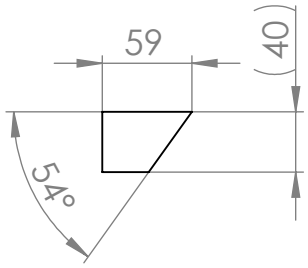


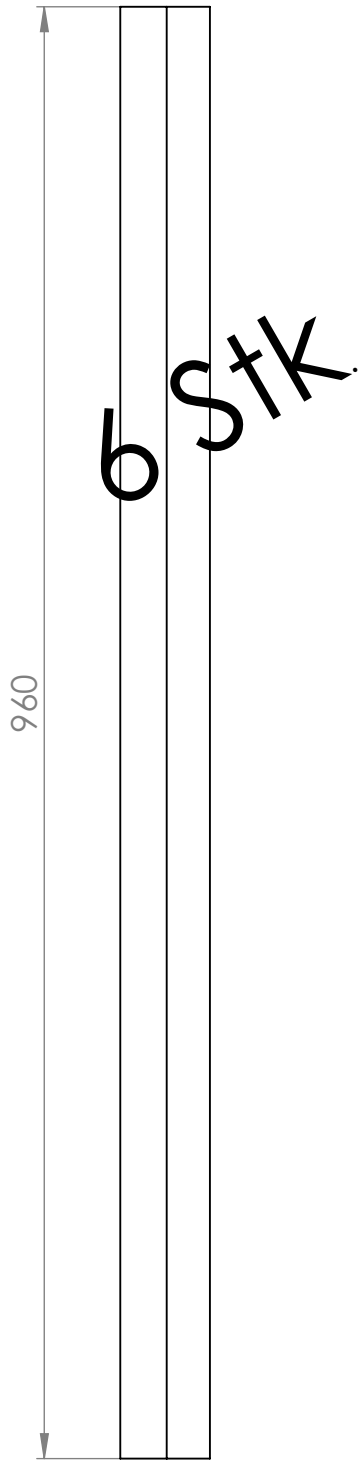

6 Stk.


Strebe 1

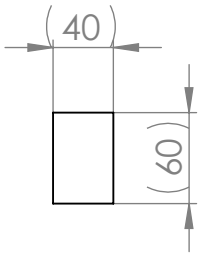

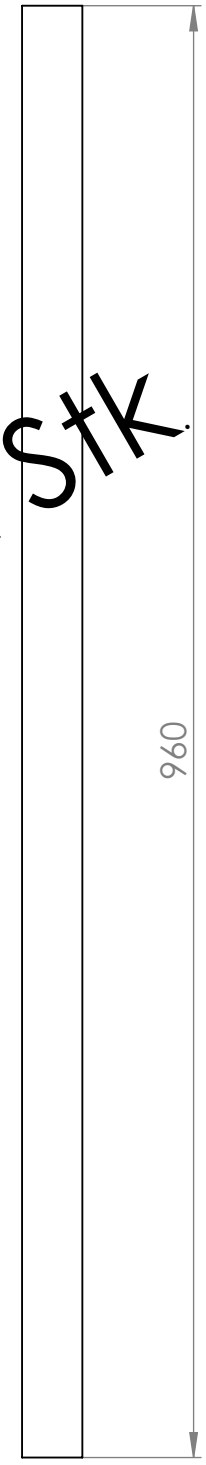


72 Stk.


Quarter 1 / Seitenteile 1 & 2

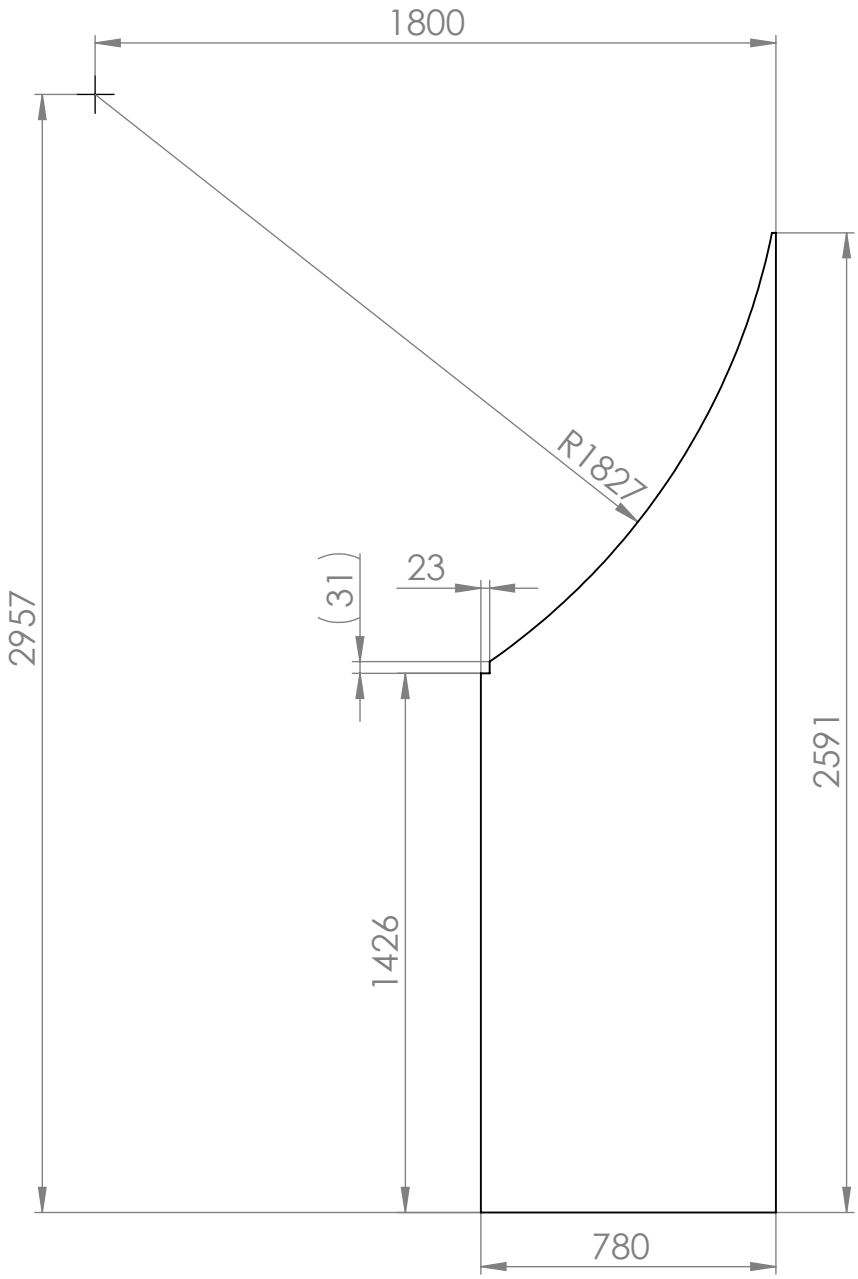


2 Seitenteile pro Platte

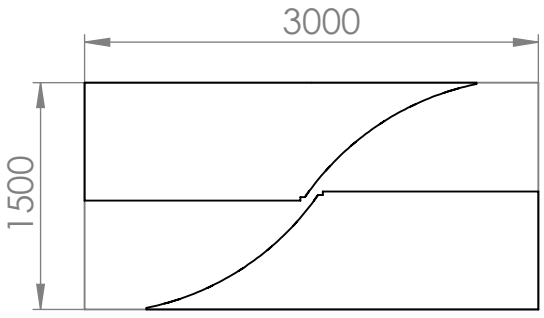

Quarter 1 / Fahrbelag

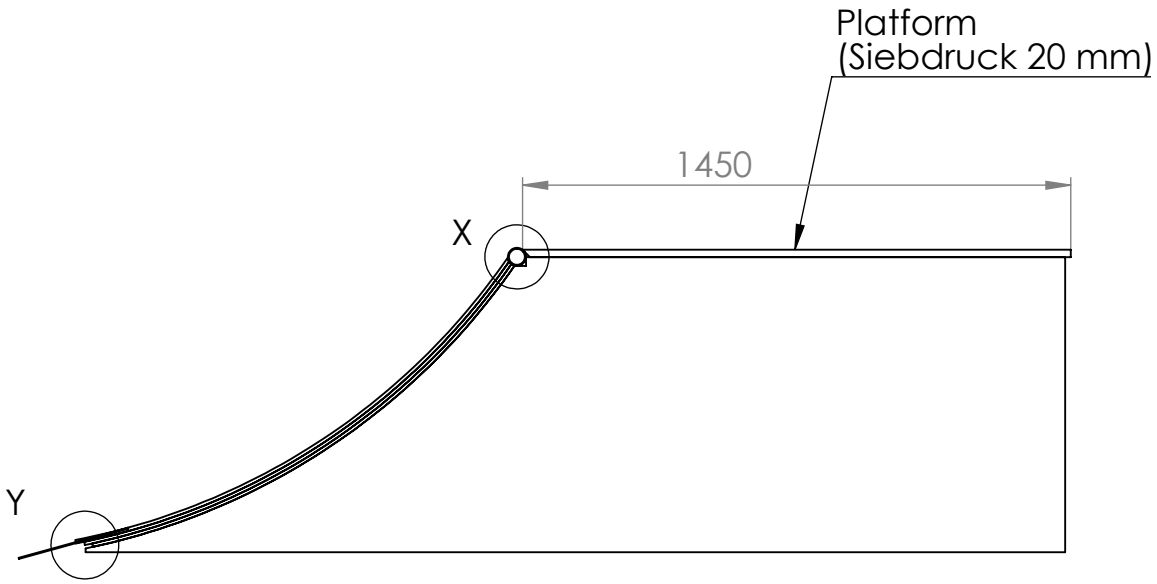

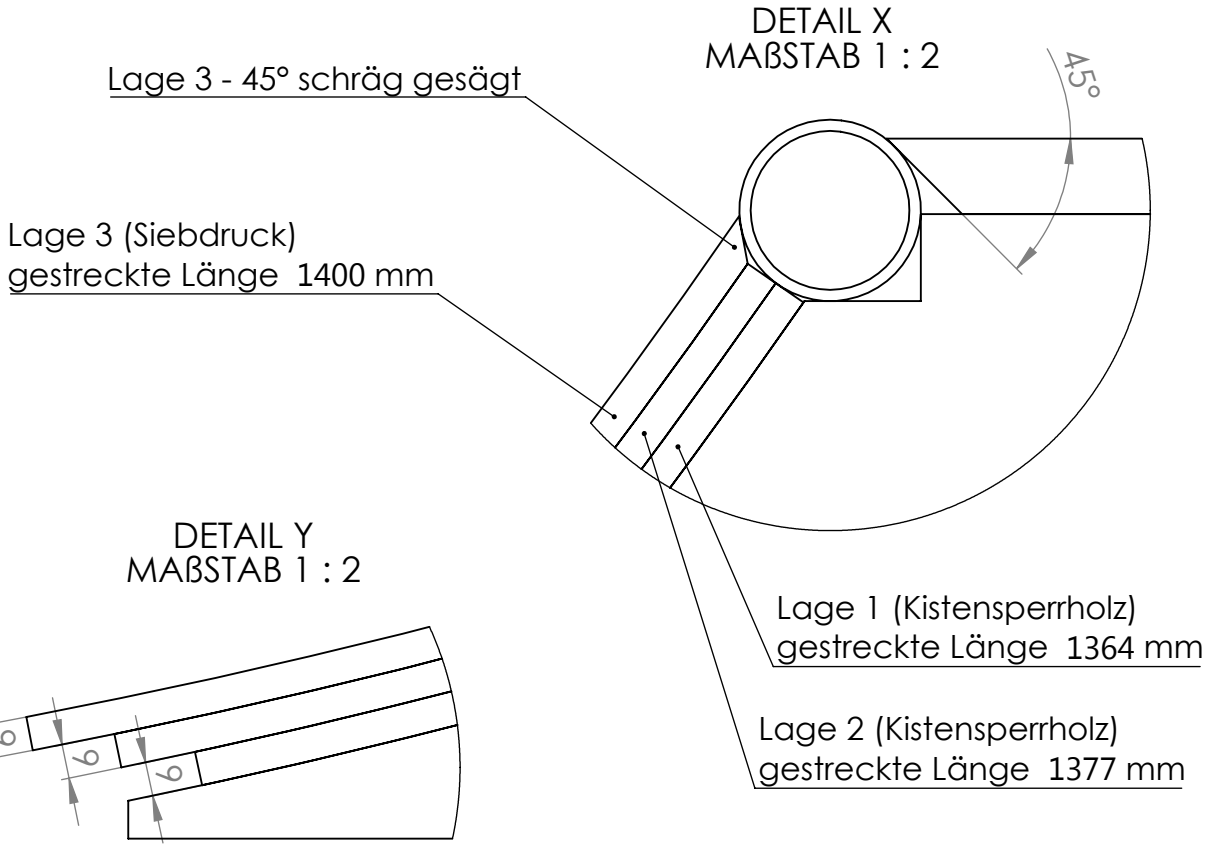

Quarter 1 / Stückliste

Pos	Teil	Anzahl	Rohmaterial
1	Seitenteil 1	2	Siebdruck 20 mm/ 3000x1500
2	Seitenteil 2	10	Kistensperrholz 15mm/ 3000x1500
3	Strebe 1	72	40x60 Leisten
4	Strebe 2	6	40x60 Leisten
5	Transition Lage 1	2	Kistensperrholz 9 mm/ 3000x1500
6	Transition Lage 2	2	Kistensperrholz 9 mm/ 3000x1500
7	Transition Lage 3	2	Siebdruck 9 mm/ 3000x1500
8	Platform	2	Siebdruck 20 mm/ 3000x1500