

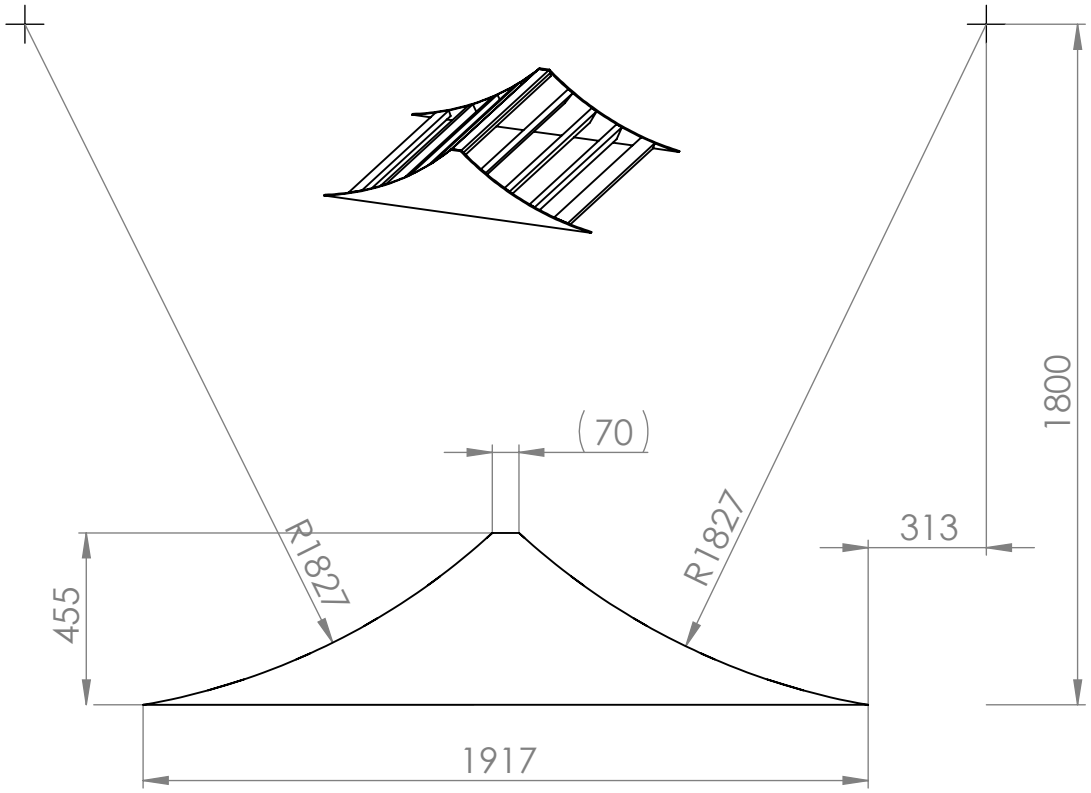


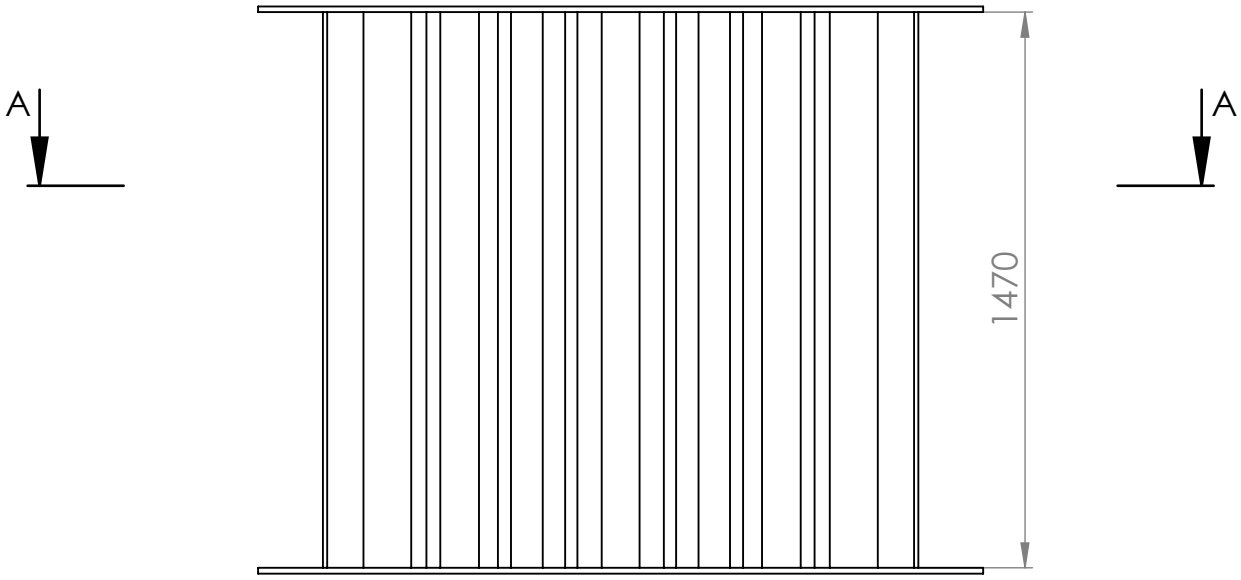

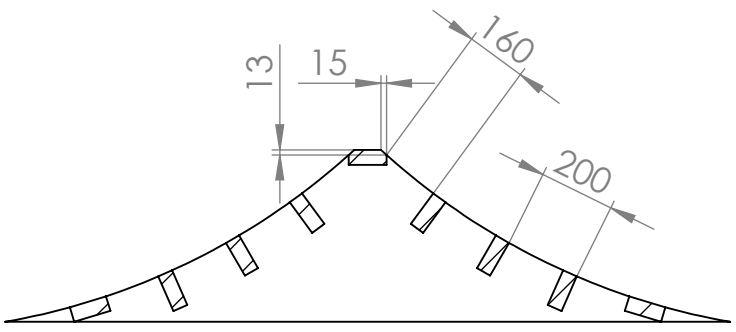

SCHNITT A-A
MAßSTAB 1 : 20